

Département :
HAUTE VIENNE

Commune :
SAINT-JOUVENT

DIRECTION GÉNÉRALE DES FINANCES PUBLIQUES

EXTRAIT DU PLAN CADASTRAL

Le plan visualisé sur cet extrait est géré
par le centre des impôts foncier suivant :
SDIF de la Haute-Vienne
Centre des Finances Publiques 30, Rue
Cruveilhier 87050
87050 LIMOGES Cedex 2
tél. 05 55 45 59 00 -fax
sdif.haute-vienne@dgif.finances.gouv.fr

Section : AE
Feuille : 000 AE 01


Échelle d'origine : 1/2000
Échelle d'édition : 1/2000

Date d'édition : 19/07/2023
(fuseau horaire de Paris)

Coordonnées en projection : RGF93CC46
©2022 Direction Générale des Finances
Publiques

Cet extrait de plan vous est délivré par :

cadastre.gouv.fr

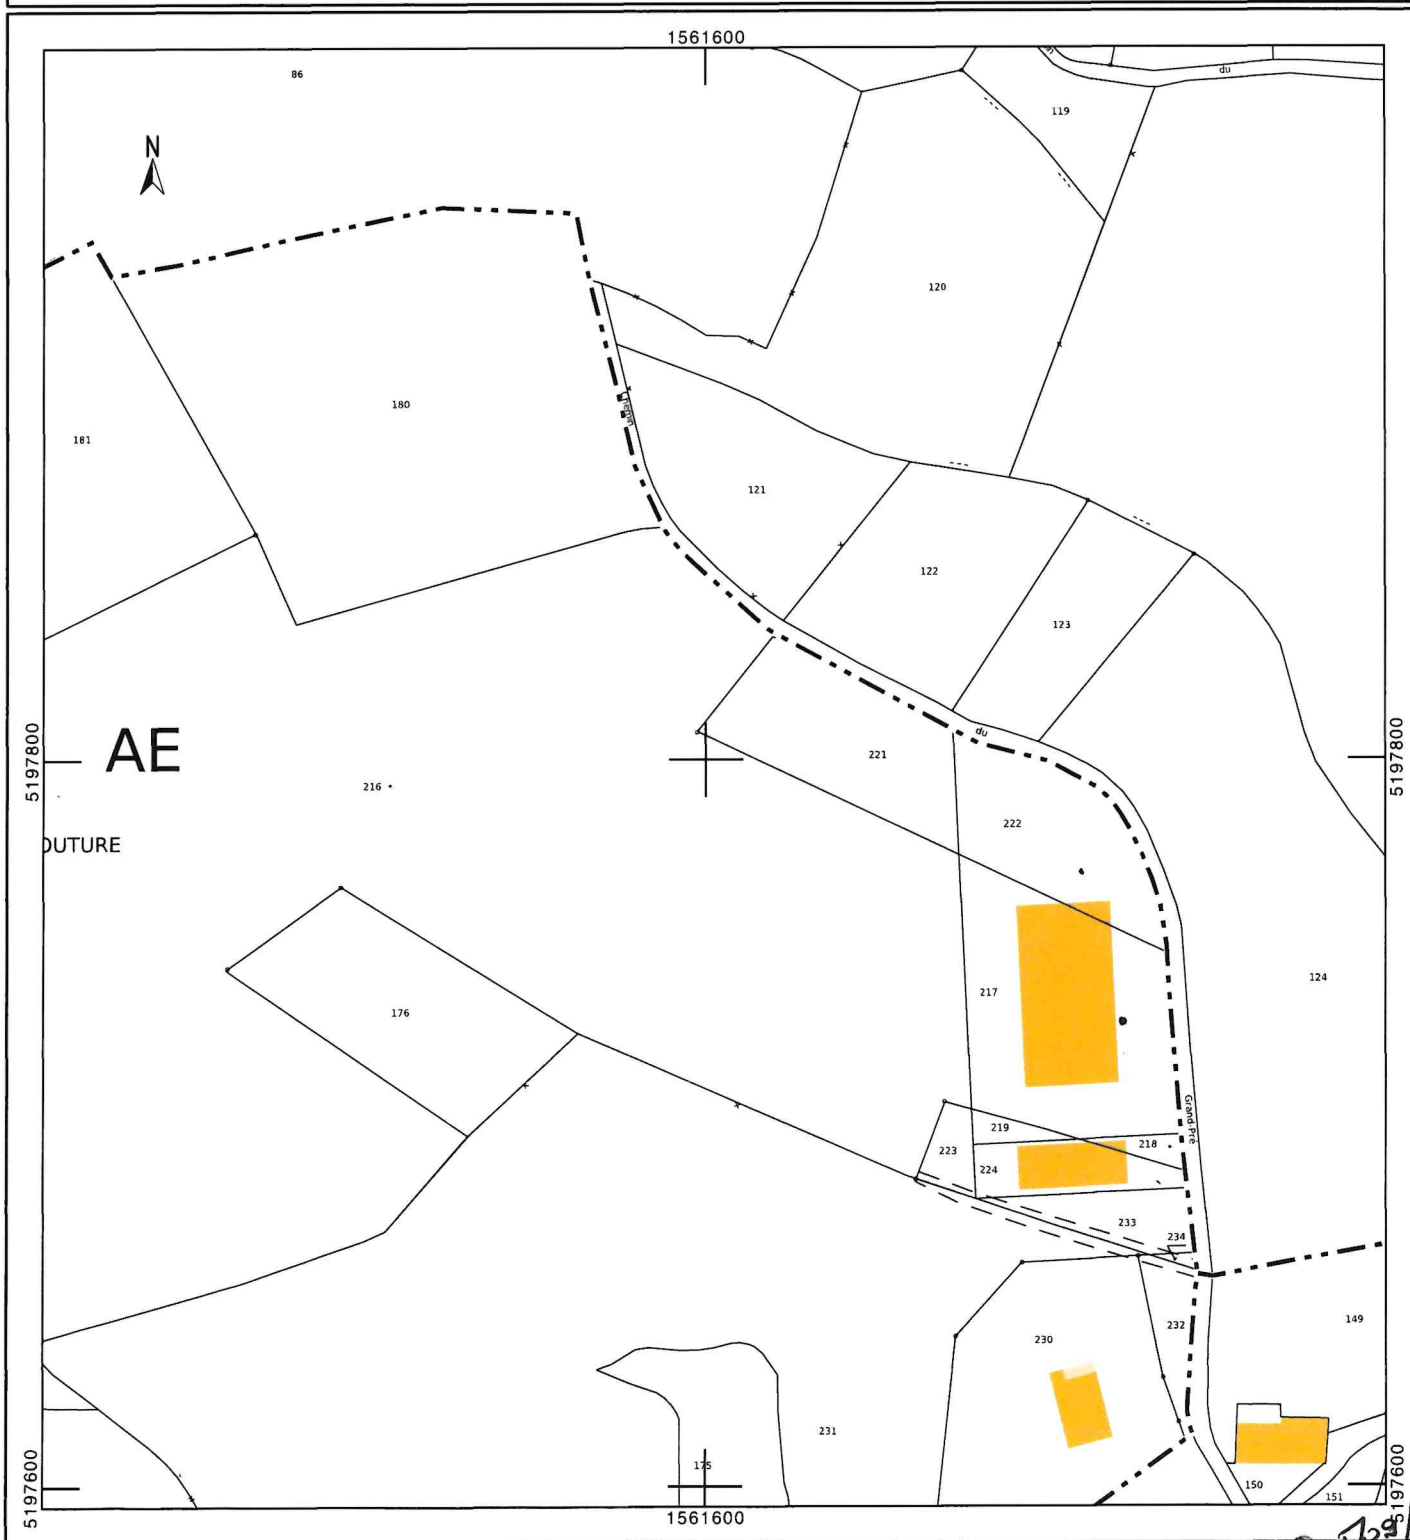

05/23/2023
le co